







# ΕΦΗΜΕΡΙΣ ΤΗΣ ΚΥΒΕΡΝΗΣΕΩΣ

## ΤΗΣ ΕΛΛΗΝΙΚΗΣ ΔΗΜΟΚΡΑΤΙΑΣ

**ΤΕΥΧΟΣ ΤΕΤΑΡΤΟ** **Αρ. Φύλλου 1234**

21 Νοεμβρίου 2003


ΠΕΡΙΕΧΟΜΕΝΑ

**ΑΠΟΦΑΣΕΙΣ**



## ΑΠΟΦΑΣΕΙΣ

Αριθ. 3834/Τυ (1)

Επικύρωση οριοθέτησης ρεμάτων οικισμού ΒΙΟΣΚΥΡ Δήμου Ν. Ιωνίας.

Ο ΓΕΝΙΚΟΣ ΓΡΑΜΜΑΤΕΑΣ
ΠΕΡΙΦΕΡΕΙΑΣ ΘΕΣΣΑΛΙΑΣ

Έχοντας υπόψη:

1. Τις διατάξεις του άρθρου 6 του Ν. 880/79, όπως αυτές τροποποιήθηκαν με το άρθρο 5 του Ν. 3010/2002.

2. Το άρθρο 6 του Κτιριοδομικού Κανονισμού (απόφαση 3046/304/3.2.1989 ΦΕΚ 55 Δ').

3. Το 14317/22.7.2003 έγγραφο της Δ/νσης Τεχνικών Υπηρεσιών/Τμήμα Πολεοδομίας του Δήμου Ν. Ιωνίας Ν. Μαγνησίας για επικύρωση της οριοθέτησης των ρεμάτων που αναφέρονται στο θέμα.

4. Τη μελέτη οριοθέτησης των υπόψη ρεμάτων που συνέταξε ο Παναγιώτης Κ. Καρακαντές, διπλ. Τοπογρ. Μηχ/κός και όπως αυτή ελέγχθηκε και θεωρήθηκε από τη Δ/νση Τεχν. Υπηρεσιών της Νομαρχιακής Αυτοδιοίκησης Μαγνησίας και μας στάλθηκε με το πιο πάνω έγγραφο της.

5. Το τοπογραφικό διάγραμμα αποτύπωσης του υδατορέματος το οποίο συντάχθηκε από το μηχανικό της παρ. 4, ελέγχθηκε και θεωρήθηκε από τη Δ/νση Τεχνικών Υπηρεσιών της Νομαρχιακής Αυτοδιοίκησης Μαγνησίας και επί του οποίου έγινε ο καθορισμός των οριογραμμών από την εν λόγω Δ/νση Τεχνικών Υπηρεσιών.

6. Την 209/2003 (Συνεδρίαση 11/30.9.2003) πράξη του Δημοτικού Συμβουλίου Ν. Ιωνίας (Μαγνησίας) με την οποία ομόφωνα ενέκρινε την οριοθέτηση των ρεμάτων οικισμού ΒΙΟΣΚΥΡ Δήμου Ν. Ιωνίας.

7. Το 13448/2.10.2003 έγγραφο της Δ/νσης Τοπικής Αυτοδιοίκησης και Διοίκησης Μαγνησίας Περιφ. Θεσσαλίας με το οποίο ανακοινώνεται ότι η ως άνω πράξη - απόφαση είναι νόμιμη.

8. Την 3460/30.6.2003 απόφαση της Νομαρχιακής Αυτοδιοίκησης Μαγνησίας/Τμήμα Περιβάλλοντος με την οποία εγκρίθηκαν οι Περιβαλλοντικοί Όροι για τα αντιπλημμυρικά έργα των ρεμάτων των οικισμών «ΒΙΟΣΚΥΡ» και ΜΕΛΙΣΣΑΤΙΚΑ» Δήμου Ν. Ιωνίας.

9. Το γεγονός ότι δεν έχουν επί του παρόντος κατασκευαστεί τα απαιτούμενα υδραυλικά έργα, απαραίτητα για την υλοποίηση των εν λόγω οριστικών οριογραμμών των ρεμάτων, αποφασίζουμε:

Επικυρώνουμε τις οριογραμμές των ρεμάτων, που αναφέρονται στο θέμα, όπως καθορίστηκαν από τη Δ/νση Τεχνικών Υπηρεσιών της Νομαρχιακής Αυτ/σης Μαγνησίας και εμφαίνονται στο τοπογραφικό διάγραμμα της ανωτέρω παρ. 5.

Η παρούσα απόφαση να δημοσιευθεί στην Εφημερίδα της Κυβερνήσεως.

Λάρισα, 16 Οκτωβρίου 2003

Ο Γενικός Γραμματέας Περιφέρειας
ΙΩΑΝΝΗΣ ΚΑΡΑΤΖΙΩΤΗΣ

**ΕΛΛΗΝΙΚΗ ΔΗΜΟΚΡΑΤΙΑ.**
**ΠΕΡΙΦΕΡΕΙΑ ΘΕΣΣΑΛΙΑΣ**
**ΝΟΜΟΣ ΜΑΓΝΗΣΙΑΣ**
**ΔΗΜΟΣ Ν. ΙΩΝΙΑΣ**
**Δ/ΝΣΗ ΤΕΧΝΙΚΩΝ ΥΠΗΡΕΣΙΩΝ - ΤΜΗΜΑ ΠΟΛΕΟΔΟΜΙΑΣ**

**ΔΙΕΘΥΝΣΗ :** ΤΕΡΜΑ ΛΕΩΦ. ΕΙΡΗΝΗΣ
**ΠΛΗΡΟΦΟΡΙΕΣ :** ΓΙΔΑΡΗΣ ΓΕΩΡΓΙΟΣ
**ΤΗΛ. :** 2421 - 0 - 86830

ΕΘΝΙΚΟ ΤΥΠΟΓΡΑΦΕΙΟ
Για τεχνικούς λόγους στο σχεδιάγραμμα έγινε σμίκρυνση κατά ποσοστό 68 %

**ΜΕΛΕΤΗ :**
*ΟΡΙΟΘΕΤΗΣΗ ΡΕΜΑΤΩΝ ΟΙΚΙΣΜΩΝ *ΒΙΟΣΚΥΡ * & *ΜΕΛΙΣΣΑΤΙΚΩΝ * ΔΗΜΟΥ Ν. ΙΩΝΙΑΣ*


**ΘΕΜΑ ΣΧΕΔΙΟΥ :**
*ΟΡΙΖΟΝΤΙΟΓΡΑΦΙΑ*
**ΔΙΑΓΡΑΜΜΑ 1**
**ΔΙΑΓΡΑΜΜΑ 2**

**ΚΛΙΜΑΚΑ**
1 : 2500

**ΧΡΟΝΟΣ ΜΕΛΕΤΗΣ :** ΦΕΒΡΟΥΑΡΙΟΣ 2003

| Ο ΜΕΛΕΤΗΤΗΣ | ΗΛΕΓΧΘΗ 25/6/03 | ΕΘΕΩΡΗΘΗ 25/6/2003 |
|---|---|---|
| ΚΑΡΑΚΑΝΤΕΣ Κ. ΠΑΝΑΓΙΩΤΗΣ<br>ΔΙΠΛ. ΤΟΠΟΓΡΑΦΟΣ ΜΗΧΑΝΙΚΟΣ<br>ΕΘΝΙΚΟΥ ΜΕΤΣΟΒΙΟΥ ΠΟΛΥΤΕΧΝΕΙΟΥ<br>ΜΕΛΟΣ ΤΕΕ • ΑΡΙΘ. ΜΗΤΡΩΟΥ 48605<br>ΕΛ. ΒΕΝΙΖΕΛΟΥ 69 • ΒΟΛΟΣ • ΤΗΛ. 72338<br>ΑΦΜ 040651177 • ΔΟΥ Α΄ ΒΟΛΟΥ | |  |
| ΠΑΝΑΓΙΩΤΗΣ ΚΑΡΑΚΑΝΤΕΣ | ΜΙΧΑΗΛ ΑΓΓΕΛΟΥΣΗΣ | ΑΛΕΞ. ΝΙΚΟΛΙΔΑΚΗΣ |


ΜΕΛΕΤΗ : ΟΡΙΟΘΕΤΗΣΗ ΡΕΜΑΤΟΣ ΟΙΚΙΣΜΟΥ "ΜΕΛΙΣΣΑΤΙΚΩΝ"
Δ.Ν. ΙΩΝΙΑΣ
ΔΙΑΓΡΑΜΜΑ 1
ΕΘΝΙΚΟ ΤΥΠΟΓΡΑΦΕΙΟ
Για τεχνικούς λόγους στο σχεδιάγραμμα
έγινε σμίκρυνση κατά ποσοστό 78 %
ΕΠΙΚΥΡΩΝΕΤΑΙ ΜΕ ΤΗΝ 3834/Τυ/03
ΑΠΟΦΑΣΗ ΤΟΥ ΓΕΝ. ΓΡΑΜΜΑΤΕΑ ΠΕΡΙΦ. ΘΕΣΣΑΛΙΑΣ
ΛΑΡΙΣΑ 16-10-2003
Ο ΠΡΟΪΣΤΑΜΕΝΟΣ Δ.Δ.Ε.
ΕΛΛΗΝΙΚΗ ΔΗΜΟΚΡΑΤΙΑ
ΠΕΡΙΦΕΡΕΙΑ ΘΕΣΣΑΛΙΑΣ
ΚΩΝ/ΝΟΣ ΦΑΛΟΥΤΣΟΣ
ΠΟΛ. ΜΗΧ. ΕΜΠ Β' Δ/ΝΤΗ
Ο ΜΕΛΕΤΗΤΗΣ
ΚΑΡΑΚΑΝΤΕΣ Κ. ΠΑΝΑΓΙΩΤΗΣ
ΔΙΠΛ. ΤΟΠΟΓΡΑΦΟΣ ΜΗΧΑΝΙΚΟΣ
ΕΘΝΙΚΟΥ ΜΕΤΣΟΒΙΟΥ ΠΟΛΥΤΕΧΝΕΙΟΥ
ΜΕΛΟΣ Τ.Ε.Ε. • ΑΡΙΘ. ΜΗΤΡΩΟΥ 48605
ΕΛ. ΒΕΝΙΖΕΛΟΥ 69 • ΒΟΛΟΣ • ΤΗΛ. 7233
ΑΦΜ 040651177 • ΔΟΥ Α' ΒΟΛΟΥ
ΠΑΝΑΓΙΩΤΗΣ ΚΑΡΑΚΑΝΤΕΣ
Για τον έλεγχο του Τοπ. Διαγ.
και καθορισμό των οριογραμμών
ΘΕΩΡΗΘΗ 25/6/03
ΗΛΕΓΧΘΗ 25/6/03
ΑΛΕΞ. ΝΙΚΟΛΙΔΑΚΗΣ
ΜΙΧΑΗΛ ΑΓΓΕΛΟΥΣΗΣ
405725.0
405750
406000
406182.5

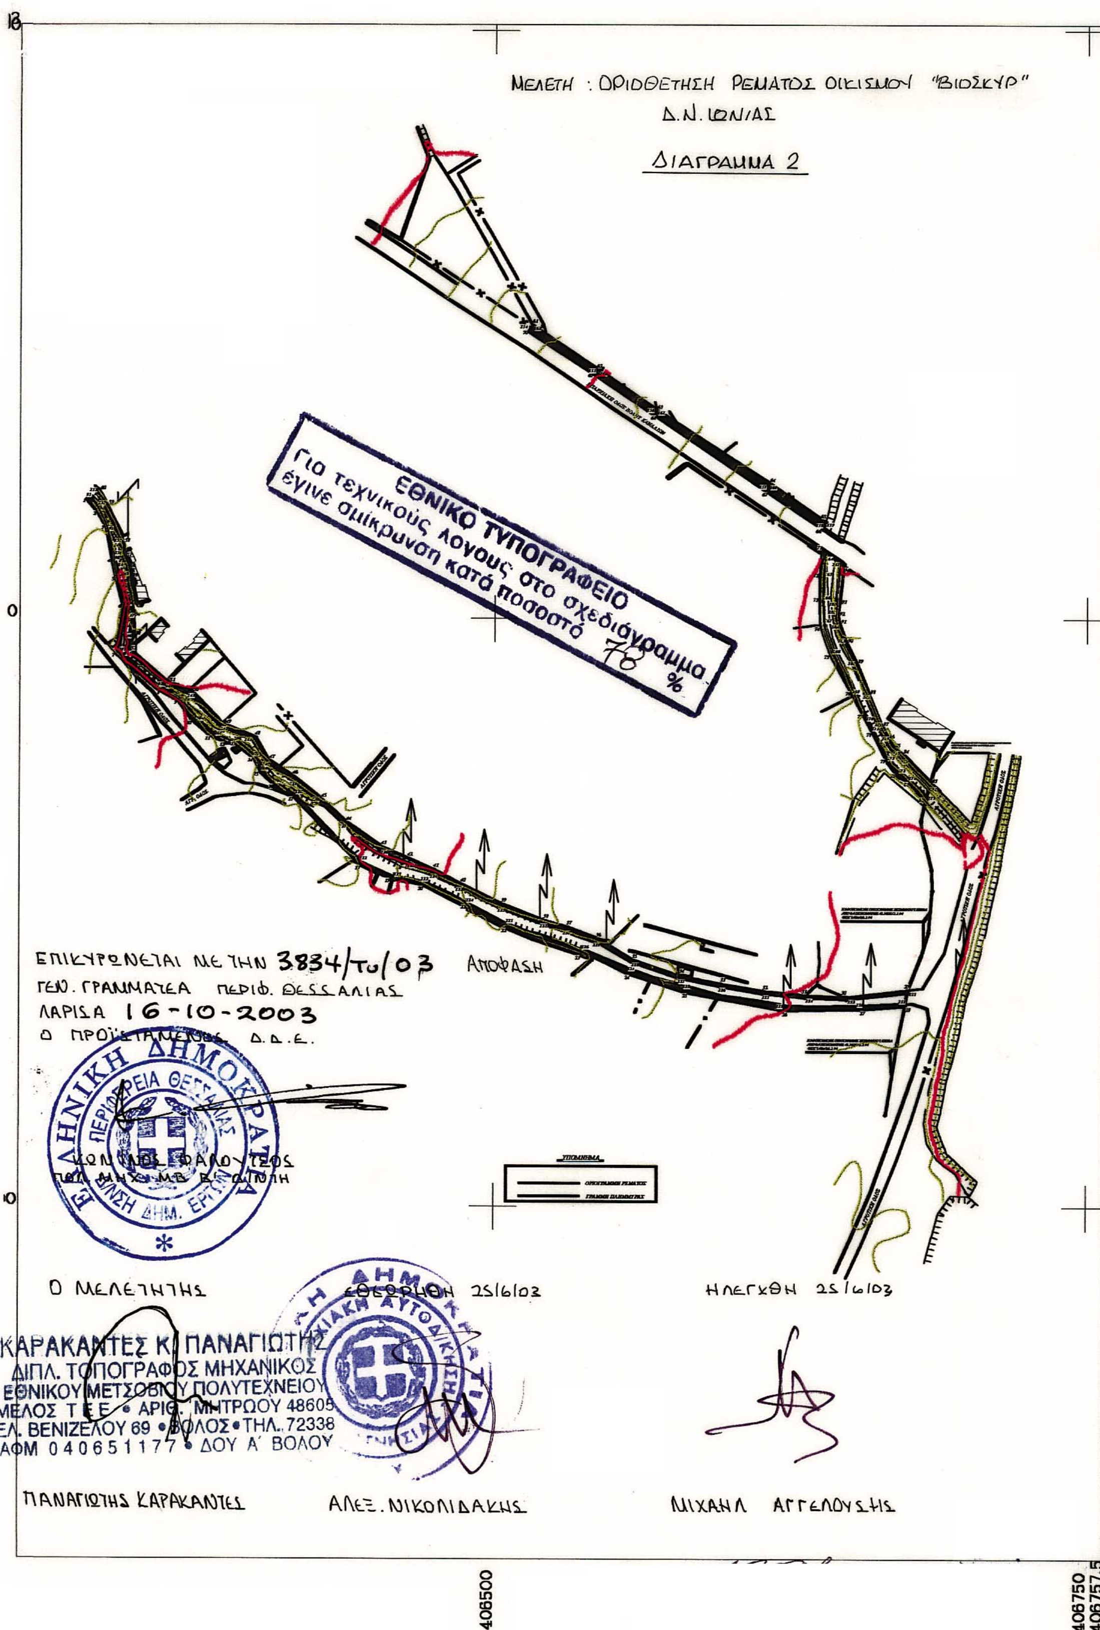

ΜΕΛΕΤΗ : ΟΡΙΟΘΕΤΗΣΗ ΡΕΜΑΤΟΣ ΟΙΚΙΣΜΟΥ "ΒΙΟΣΚΥΡ"
Δ.Ν. ΙΩΝΙΑΣ
ΔΙΑΓΡΑΜΜΑ 2
ΕΘΝΙΚΟ ΤΥΠΟΓΡΑΦΕΙΟ
Για τεχνικούς λόγους στο σχεδιάγραμμα έγινε σμίκρυνση κατά ποσοστό 78 %
ΕΠΙΚΥΡΩΝΕΤΑΙ ΜΕ ΤΗΝ 3834/Τυ/03 ΑΠΟΦΑΣΗ
ΓΕΝ. ΓΡΑΜΜΑΤΕΑ ΠΕΡΙΦ. ΘΕΣΣΑΛΙΑΣ
ΛΑΡΙΣΑ 16-10-2003
Ο ΠΡΟΪΣΤΑΜΕΝΟΣ Δ.Δ.Ε.
ΕΛΛΗΝΙΚΗ ΔΗΜΟΚΡΑΤΙΑ
ΠΕΡΙΦΕΡΕΙΑ ΘΕΣΣΑΛΙΑΣ
ΔΙΕΥΘΥΝΣΗ ΔΗΜ. ΕΡΓΩΝ
ΥΠΟΜΝΗΜΑ
Ο ΜΕΛΕΤΗΤΗΣ
ΘΕΩΡΗΘΗ 25/6/03
ΗΛΕΓΧΘΗ 25/6/03
ΚΑΡΑΚΑΝΤΕΣ Κ. ΠΑΝΑΓΙΩΤΗΣ
ΔΙΠΛ. ΤΟΠΟΓΡΑΦΟΣ ΜΗΧΑΝΙΚΟΣ
ΕΘΝΙΚΟΥ ΜΕΤΣΟΒΙΟΥ ΠΟΛΥΤΕΧΝΕΙΟΥ
ΜΕΛΟΣ Τ.Ε.Ε. • ΑΡΙΘ. ΜΗΤΡΩΟΥ 48605
ΕΛ. ΒΕΝΙΖΕΛΟΥ 69 • ΒΟΛΟΣ • ΤΗΛ. 72338
ΑΦΜ 040651177 • ΔΟΥ Α΄ ΒΟΛΟΥ
ΠΑΝΑΓΙΩΤΗΣ ΚΑΡΑΚΑΝΤΕΣ
ΑΛΕΞ. ΝΙΚΟΛΙΔΑΚΗΣ
ΜΙΧΑΗΛ ΑΓΓΕΛΟΥΣΗΣ
408500
408750
408757.5

Αριθ. Ι-1844 (2)

Καθορισμός χρήσης γης παραχωρούμενης δημόσιας έκτασης ως χώρο για επέκταση υφισταμένων στρατιωτικών εγκαταστάσεων.

Ο ΝΟΜΑΡΧΗΣ ΕΒΡΟΥ

Έχοντας υπόψη:

1. Το Ν. 1512/85 (ΦΕΚ 4 Α) «Τροποποίηση και συμπλήρωση πολεοδομικών διατάξεων κ.λπ.» και ειδικά το άρθρο 3, «καθορισμός χρήσεων παραχωρημένων δημόσιων εκτάσεων».

2. Την 88/2001/8.10.2001 απόφαση του Δημοτικού Συμβουλίου Δήμου Βύσσας και το 2253/29.5.2003 έγγραφο του Δήμου Βύσσας.

3. Το 1935/27.5.2001 έγγραφο της Δ/νσης Υγείας Ν. Έβρου.

4. Το 2769/28.5.2003 έγγραφο του Δασαρχείου Διδυμοτείχου.

5. Το 848/16.6.2003 έγγραφο της Δ/νσης Τουρισμού.

6. Το 1245/28.5.2003 έγγραφο της ΙΘ΄ Εφορείας Προϊστορικών και Κλασικών Αρχαιοτήτων.

7. Το 310/13.5.2003 έγγραφο του Τμήματος Τοπογραφίας του Επαρχείου Β. Έβρου.

8. Το 4639/7.7.2003 έγγραφο του Τμήματος Εποικισμού - Αναδασμού της Δ/νσης Αγροτικής Ανάπτυξης Ορεστιάδας.

9. Το 8442/30.9.2003 έγγραφο της Δ/νσης Γεωργικής Ανάπτυξης Περιφέρειας Ανατ. Μακεδονίας και Θράκης.

10. Το Ι-1012, 1719/6.10.2003 έγγραφο του Τμήματος Πολεοδομίας και Περιβάλλοντος Επαρχείου Β. Έβρου.

11. Το γεγονός ότι από την απόφαση αυτή δεν προκαλείται δαπάνη σε βάρος του Κρατικού Προϋπολογισμού, αποφασίζουμε:

Καθορίζουμε τη χρήση γης στο με αριθ. 10780β τεμάχιο εκτάσεως 10.000 τ.μ., χέρσο - κοινό της Σ.Δ. έτους 1975, αγροκτήματος Ν. Βύσσας Ν. Έβρου, ως «χώρο για την επέκταση υφισταμένων στρατιωτικών εγκαταστάσεων» του Ταμείου Εθνικής Άμυνας, όπως φαίνεται στο συνημμένο στην παρούσα απόφαση, τοπογραφικό διάγραμμα του Τμήματος Τοπογραφίας Επαρχείου Β. Έβρου.

Η απόφαση αυτή να δημοσιευθεί στην Εφημερίδα της Κυβερνήσεως.


Ν. Ορεστιάδα, 9 Οκτωβρίου 2003

Ο Νομάρχης

ΝΙΚΟΛΑΟΣ ΖΑΜΠΟΥΝΙΔΗΣ

# ΤΟΠΟΓΡΑΦΙΚΟ ΔΙΑΓΡΑΜΜΑ

Διαχωρισμού τεμαχίου 10780 εκτάσεως 186.012 τ.μ. Χέρσο - κοινό της Σ.Δ. αγρ/τος Ν. Βύσσας έτους 1975. το οποίο διεχωρίσθει σε 10780α με έκταση 176.012 τ.μ. Χέρσο - κοινό και σε 10780β με έκταση 10.000 τ.μ. το οποίο προορίζεται υπέρ Ταμείου Εθνικής Αμύνης.

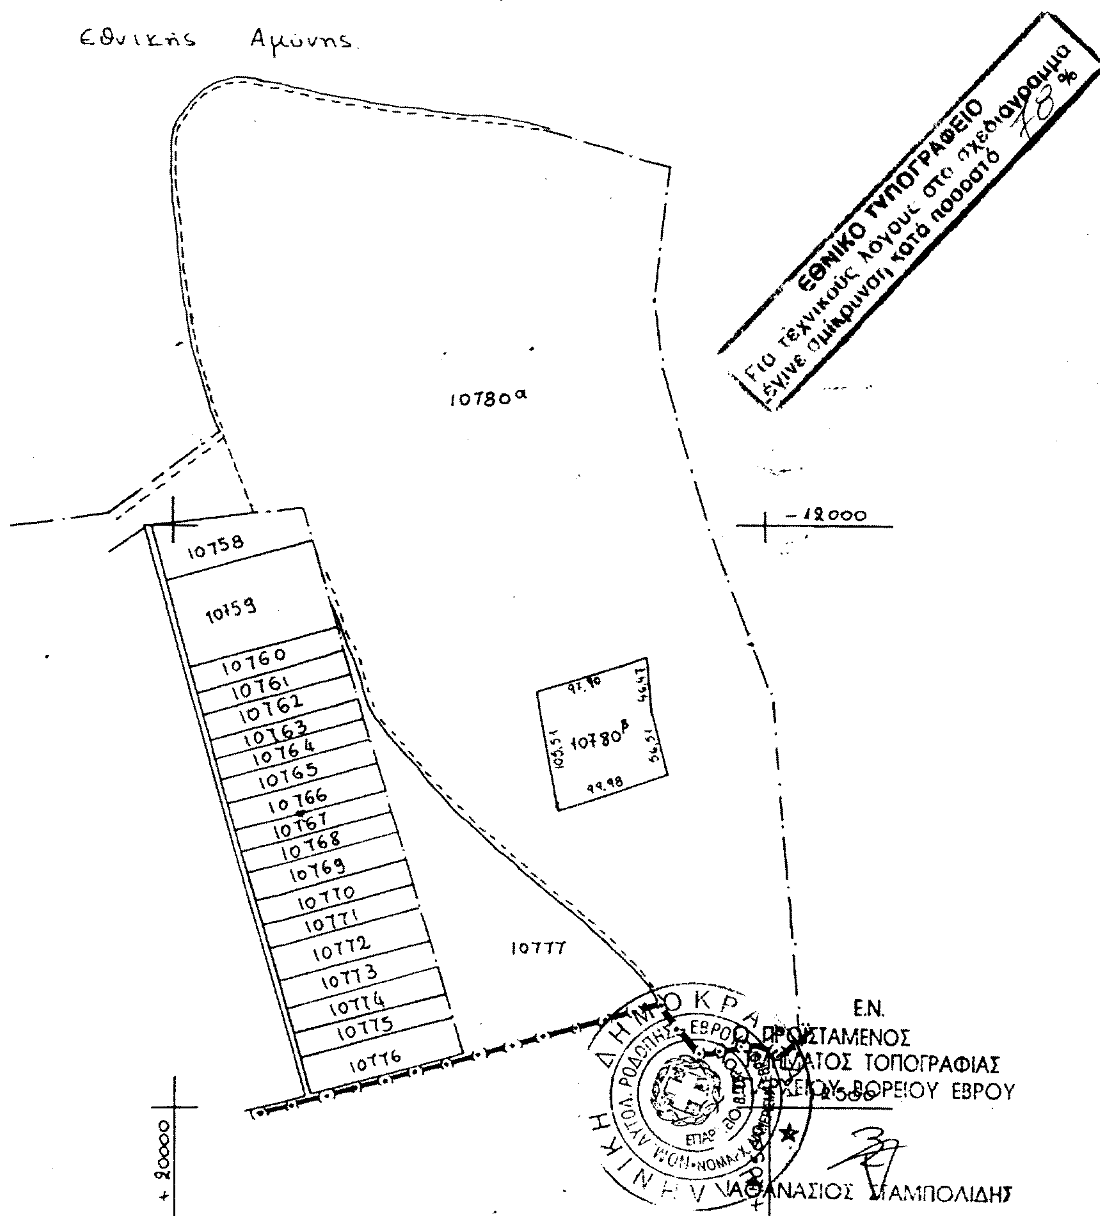

Αριθ. 3268 (3)

Κήρυξη αναδασωτέας έκτασης 0,540 στρεμμάτων, στη θέση «Άγιοι Πάντες» Περιφέρειας Δημοτικού Διαμερίσματος Ξυρυχτίου, του Δήμου Μουρεσίου, Ν. Μαγνησίας.

Ο ΓΕΝΙΚΟΣ ΓΡΑΜΜΑΤΕΑΣ
ΠΕΡΙΦΕΡΕΙΑΣ ΘΕΣΣΑΛΙΑΣ

Έχοντας υπόψη:

1. Τις διατάξεις του Ν. 3200/55 περί διοικητικής αποκέντρωσης όπως τροποποιήθηκαν και συμπληρώθηκαν μεταγενέστερα με το Ν.Δ. 532/70.

2. Τις διατάξεις του άρθρου 117 παρ. 3 του Συντάγματος.

3. Τις διατάξεις του Ν. 998/79 «Περί προστασίας Δασών κ.λ.π.» και ειδικότερα:

α) Του άρθρου 41 παρ. 1.

β) Του άρθρου 38 παρ. 1.

γ) Του άρθρου 43.

4. Τις διαταγές του Υπουργείου Γεωργίας: α) 160417/1180/8.7.80 και β) 182447/3049/24.9.80.

5. Το Ν. 2503/30.5.97 «Περί διοίκησης , αποκέντρωσης, στελέχωσης της Περιφέρειας και άλλες διατάξεις».

6. Την 1860/23.4.2001 (ΦΕΚ 421Β΄/12.4.2001) απόφαση του Γενικού Γραμματέα της Περιφέρειας Θεσσαλίας, περί εξουσιοδοτήσεως των Δ/ντών Δασών των Νομών της Περιφέρειας να υπογράφουν με εντολή του αποφάσεις για την κήρυξη αναδασωτέων εκτάσεων.

7. Την 6398/23.10.2003 πρόταση του Δασαρχείου Βόλου, με την οποία προτείνεται η κήρυξη της εκτάσεως, που αναφέρεται στο θέμα, ως αναδασωτέας, αποφασίζουμε:

Κηρύσσουμε αναδασωτέα με σκοπό τη διατήρηση του χαρακτήρα της, ως δασική και την αποκατάσταση με φυσική αναγέννηση της βλάστησης, που εκχερσώθηκε, τη διακατεχόμενη δασική έκταση με δασικό χαρακτήρα, εμβαδού 0,540 στρεμ., που βρίσκεται στη θέση «Άγιοι Πάντες» Περιφέρειας Δημοτικού Διαμερίσματος Ξορυχτίου, Δήμου Μουρεσίου. Ν. Μαγνησίας και προσδιορίζεται από τα στοιχεία Α, Β, Γ, Δ, Ε, Ζ, Η, Θ, Ι, Α και έχει όρια:

Ανατολικά: Κτήμα ιδίου και δασική έκταση,

Δυτικά: Έκταση του Ι.Ν. Αγ. Πάντων,

Βόρεια: Αγροτική οδός,

Νότια: Έκταση του Ι.Ν. Αγ. Πάντων,

όπως φαίνεται στο συνημμένο διάγραμμα , που αποτελεί αναπόσπαστο αέρος της απόφασης αυτής.

Η απόφαση αυτή να δημοσιευθεί στην Εφημερίδα της Κυβερνήσεως.

Βόλος, 27 Οκτωβρίου 2003

Με εντολή Γενικού Γραμματέα Περιφέρειας
Ο Διευθυντής Δασών
ΕΥΣΤ. ΣΤΑΘΑΡΑΚΟΣ

ΠΕΡΙΦΕΡΕΙΑ ΘΕΣΣΑΛΙΑΣ
ΓΕΝ.Δ/ΝΣΗ ΠΕΡΙΦΕΡΕΙΑΣ
Δ/ΝΣΗ ΔΑΣΩΝ ΜΑΓΝΗΣΙΑΣ
ΔΑΣΑΡΧΕΙΟ ΒΟΛΟΥ


Ανήκει στην αριθμ. 3268/27-10-2003.
Απόφαση της Δ/νσης Δασών Μαγνησίας.

ΔΗΜΟΣ: ΜΟΥΡΕΣΙΟΥ
ΔΗΜ.ΔΙΑΜΕΡΙΣΜΑ ΞΟΥΡΙΧΤΙΟΥ
ΘΕΣΗ : ΑΓΙΟΙ ΠΑΝΤΕΣ
ΕΜΒΑΔΟ: 540 τ.μ.

ΤΟΠΟΓΡΑΦΙΚΟ ΣΧΕΔΙΑΓΡΑΜΜΑ

της έκτασης

Κλίμακα 1: 400

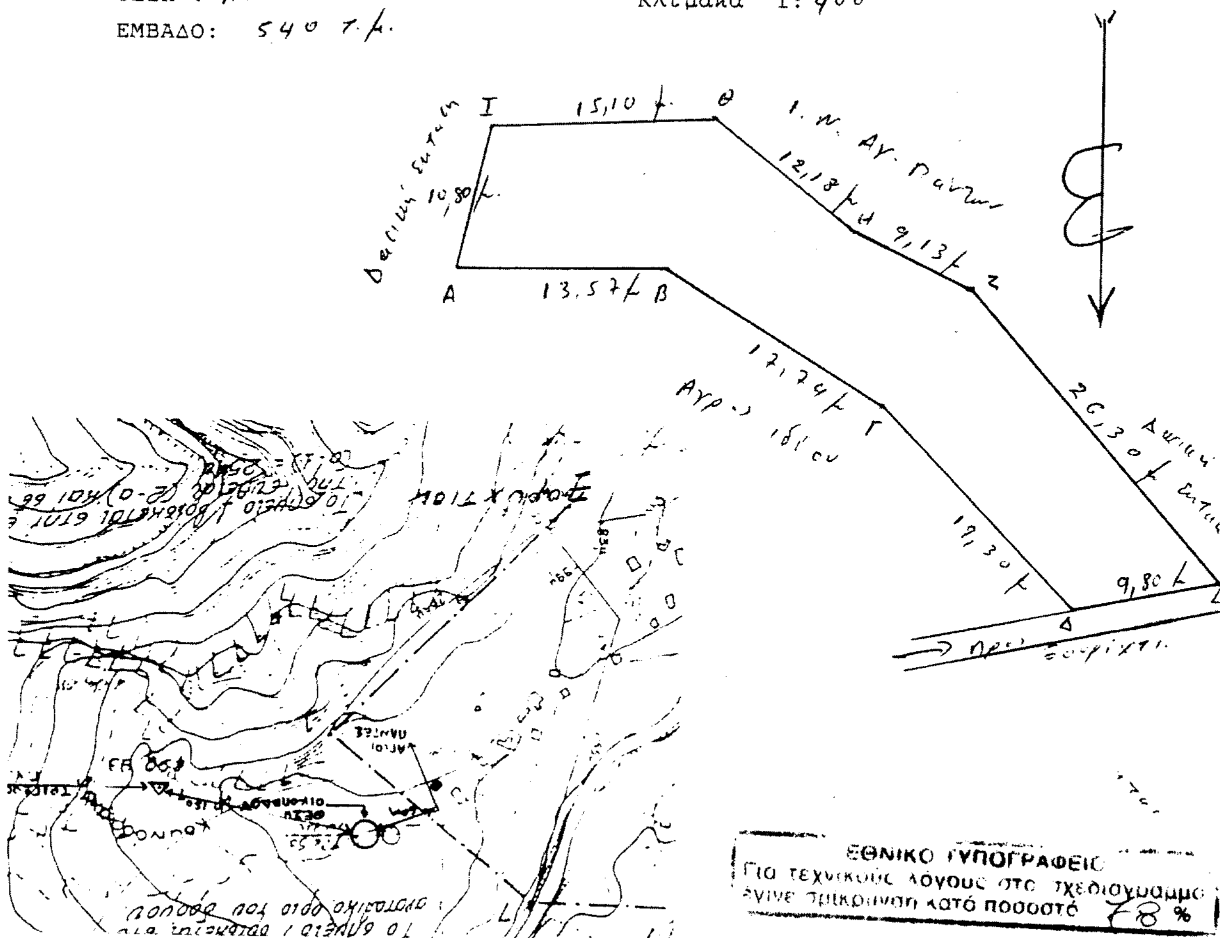


Βόλος 16-10-2003
Ο Συντάκτης
ΒΛΑΧΑΒΑΣ ΧΡΗΣΤΟΣ
ΔΑΣΟΛΟΓΟΣ

ΘΕΩΡΗΘΗΚΕ
Βόλος 23-10-2003
Ο Δασάρχης Βόλου
Δασολόγος

ΕΓΚΡΙΝΕΤΑΙ
Βόλος 27-10-2003
Π.Γ.Π.Θ.
Ο Δ/ντής Δασών
Ευστ. Σταθαράκος
Δασολόγος